


# DÜZENLEME SINIR KROKİSİ

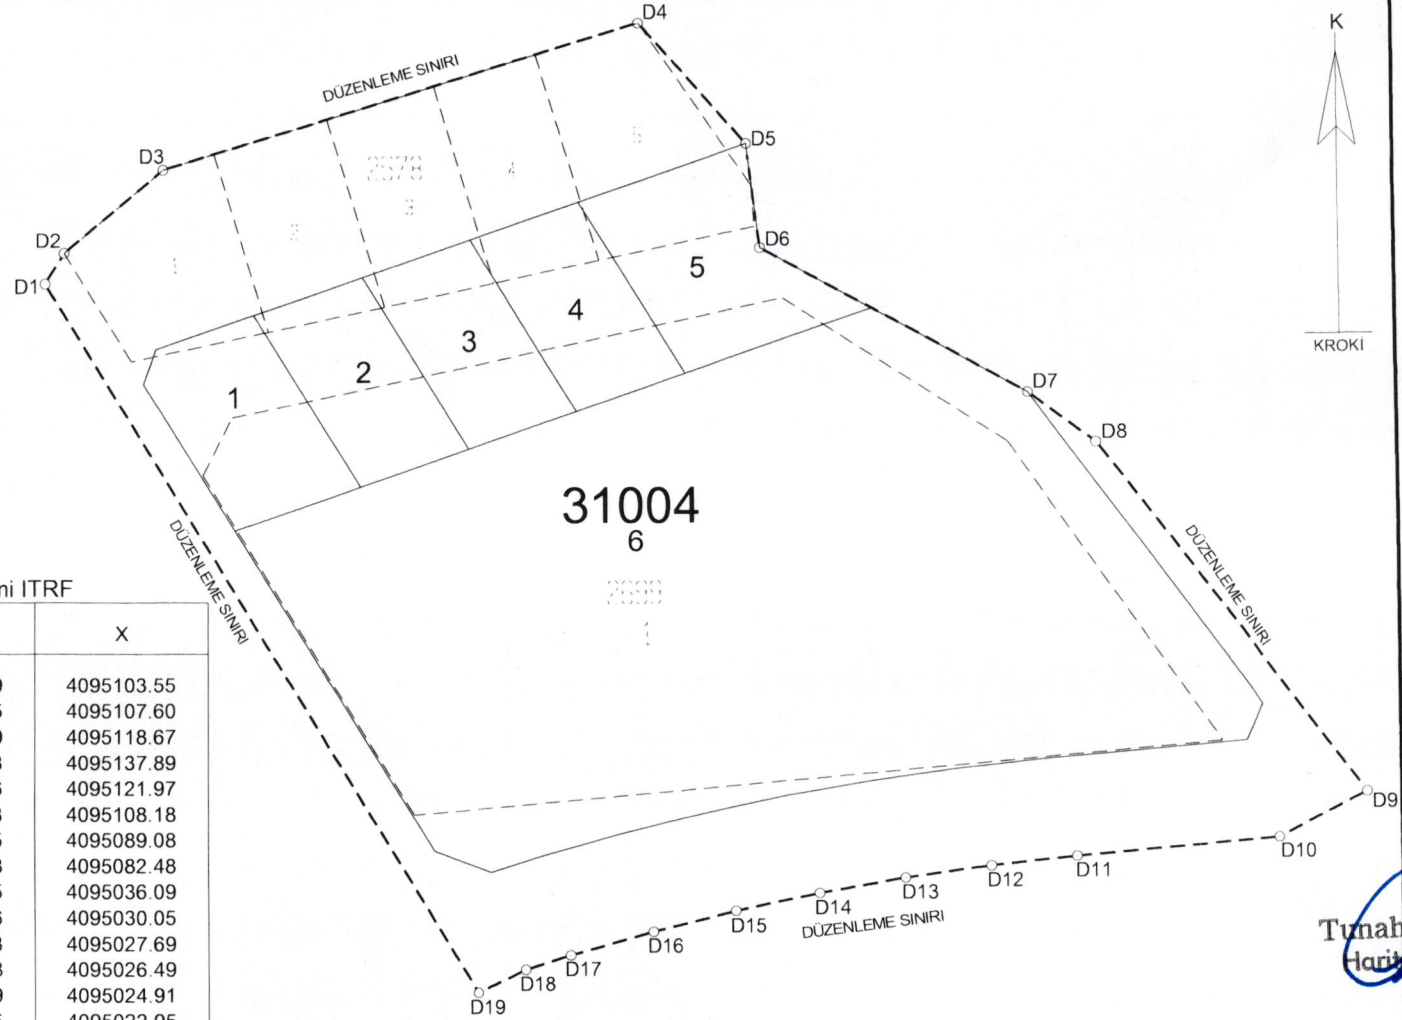

Koordinat Sistemi ITRF

Nokta No	Y	X
D1	562213.79	4095103.55
D2	562216.25	4095107.60
D3	562229.29	4095118.67
D4	562292.43	4095137.89
D5	562306.66	4095121.97
D6	562308.43	4095108.18
D7	562343.35	4095089.08
D8	562352.18	4095082.48
D9	562387.45	4095036.09
D10	562375.86	4095030.05
D11	562349.43	4095027.69
D12	562338.18	4095026.49
D13	562326.99	4095024.91
D14	562315.85	4095022.95
D15	562304.78	4095020.62
D16	562293.80	4095017.92
D17	562282.92	4095014.84
D18	562276.99	4095012.94
D19	562270.68	4095009.90

ANTALYA  
Büyükşehir Belediyesi  
Encümeninin 08.02.2024  
Tarih ... Sayılı Kararı ile  
Uygun Bulunmuştur.

Musa ASIL  
Harita Mühendisi  
Antalya Büyükşehir Belediyesi

Tunahan ÇETİK  
Harita Mühendisi

A. Tolga TOKCA  
Kepez Belediyesi Harita Mühendisi

Aysel Aköz KOÇER DEMİRCİ  
Emlak ve İstimlak Müdürü